

# СХЕМА ПОДКЛЮЧЕНИЯ

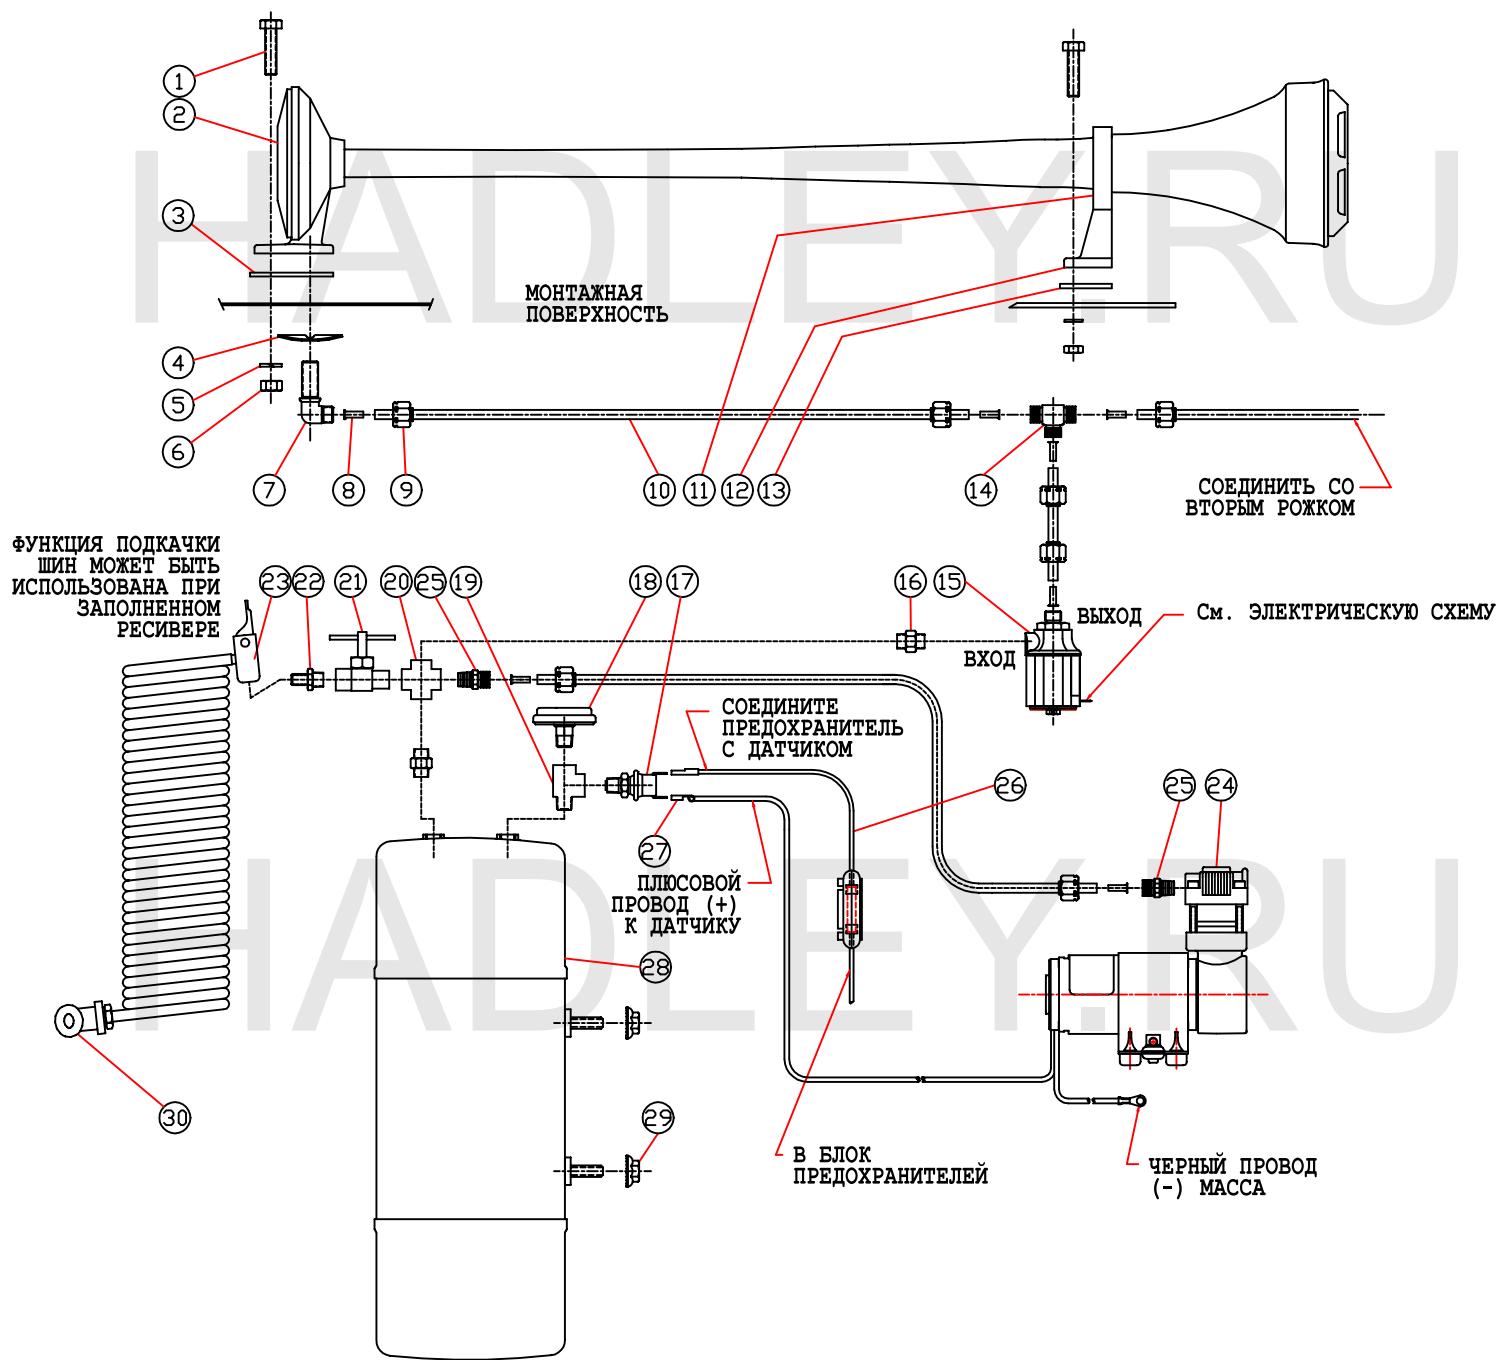


СХЕМА 2

